


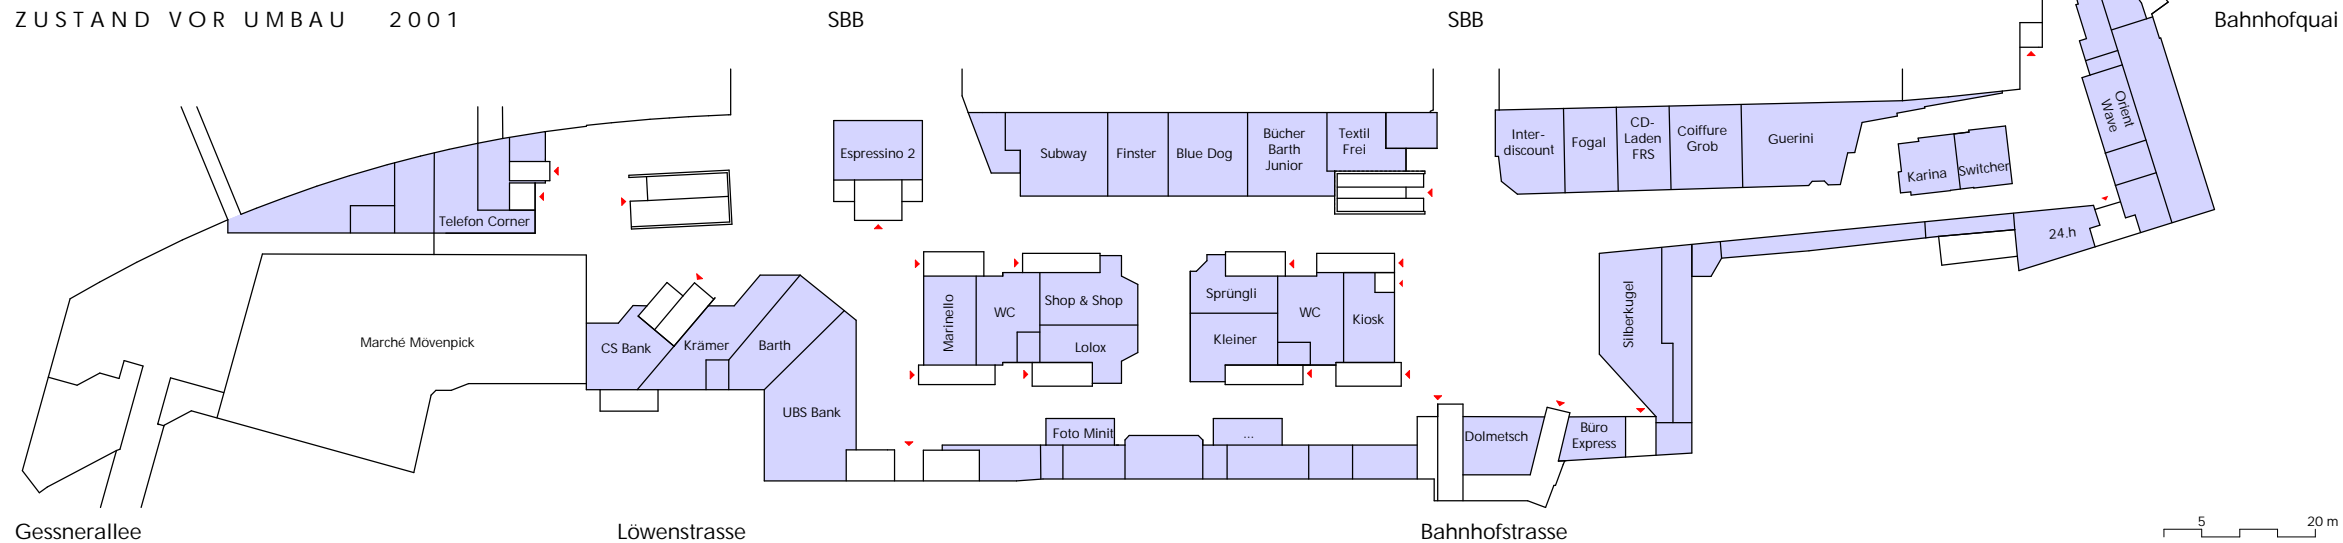

ZUSTAND VOR UMBAU 2001



11-NOV-03

M 1:1000

ZUSTAND NACH UMBAU 2003

